

3 VILLAS CONTIGUËS AVEC PISCINE

CHEMIN DE CALABRY 20B


1233, Bernex

VILLA 20B

Surface parcelle: 810 m²


Surface brute de plancher: 227 m²

Les cotes et surfaces sont à titre indicatif et sont susceptibles d'être modifiées lors des plans d'exécution.

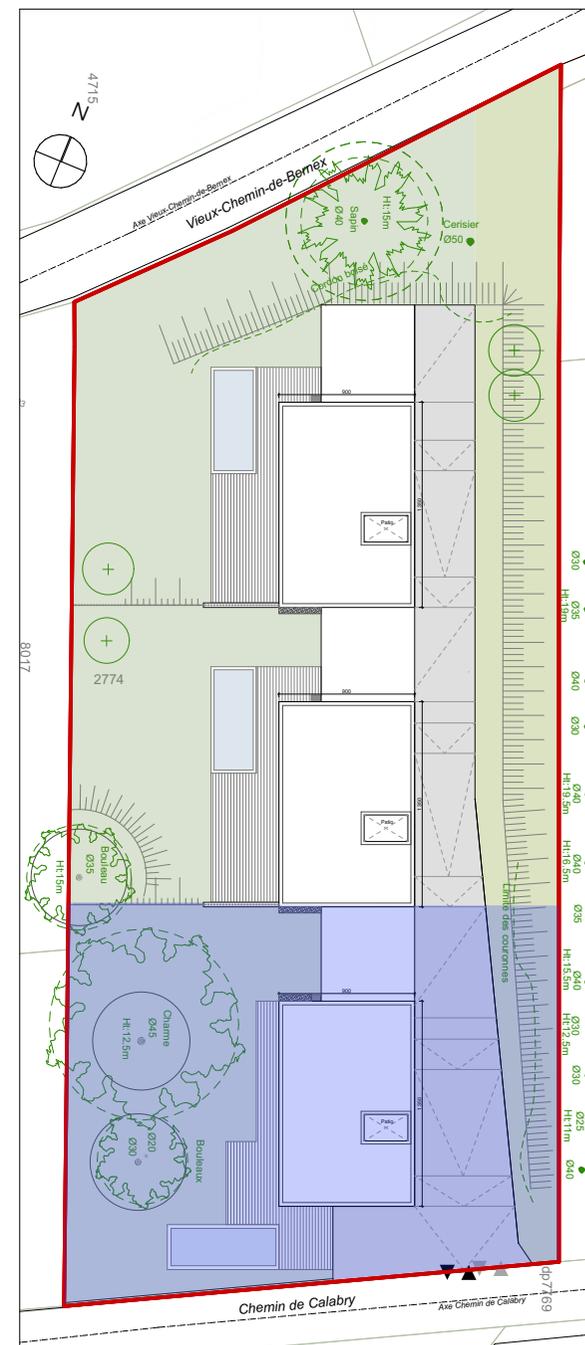


PLAN DE SITUATION _ Échelle 1/500



VILLA 20B

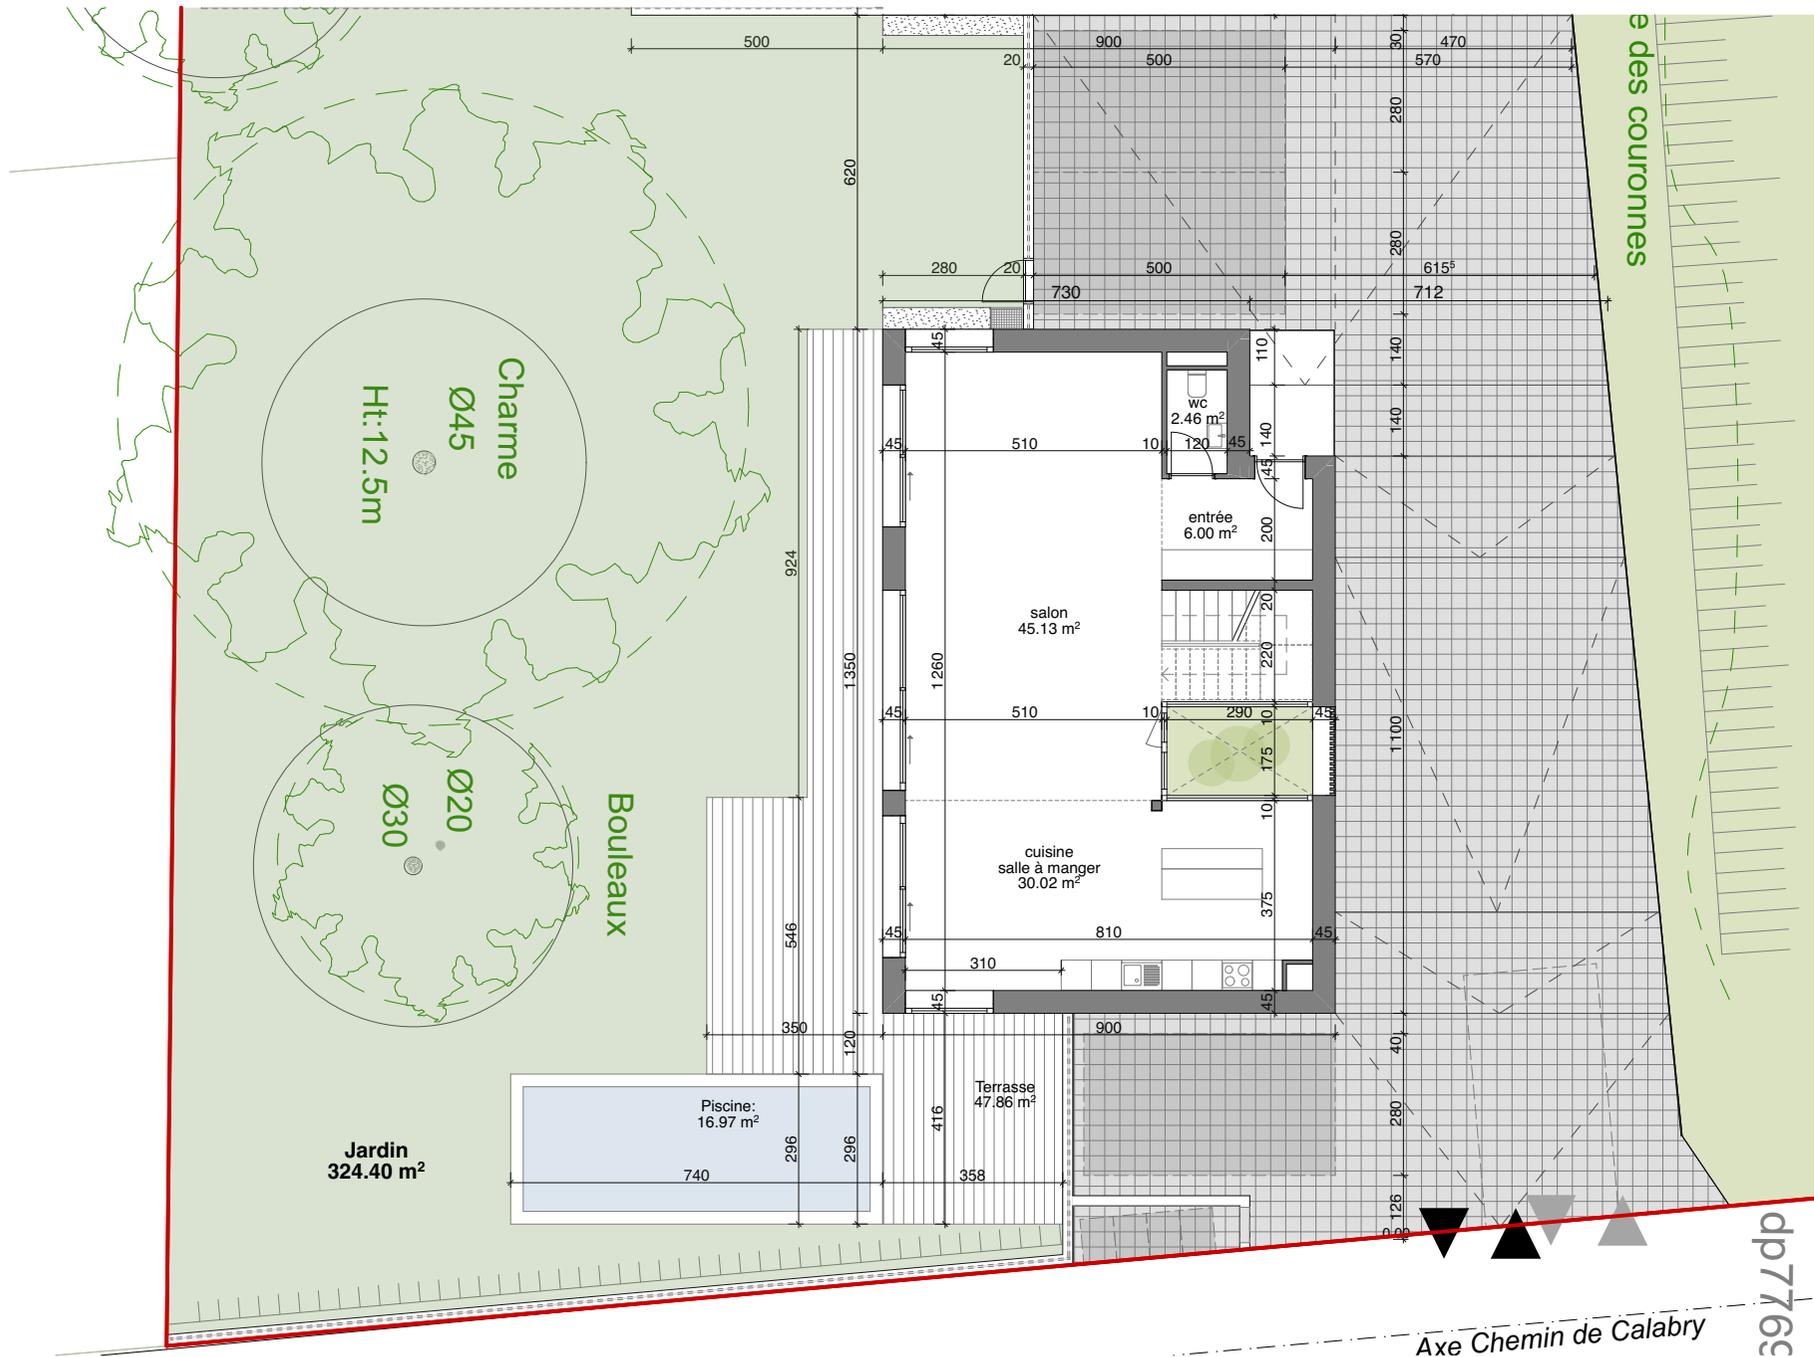

VILLA 20B

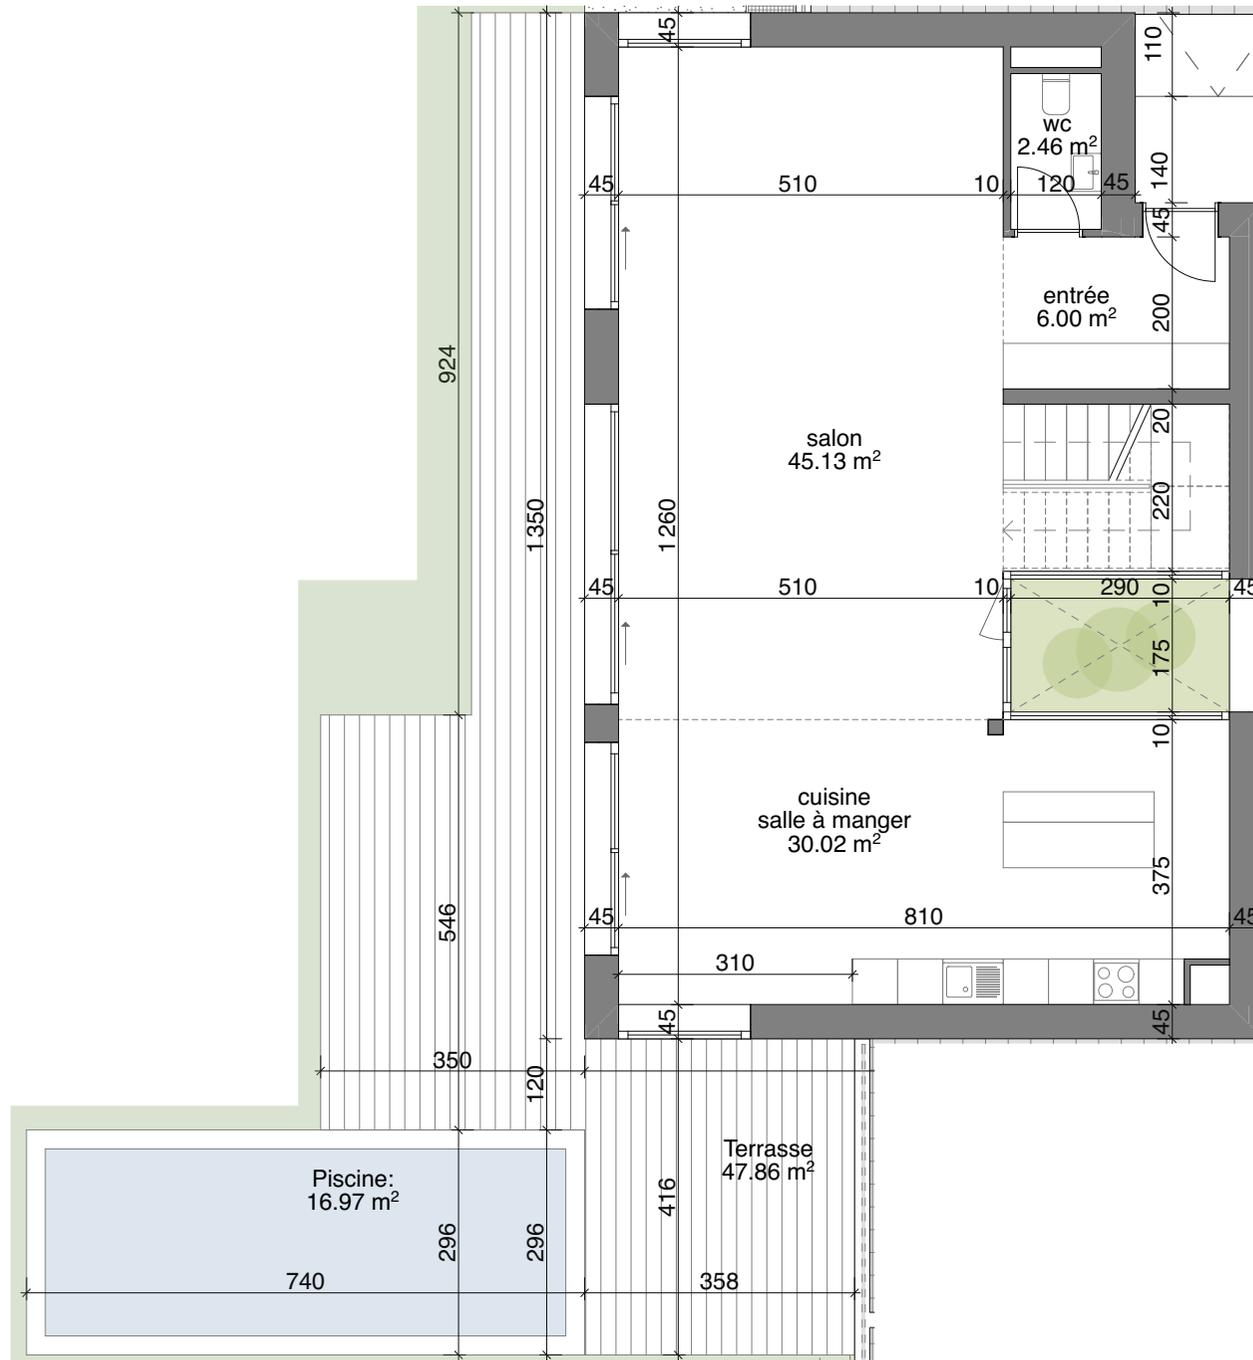

VILLA 20B

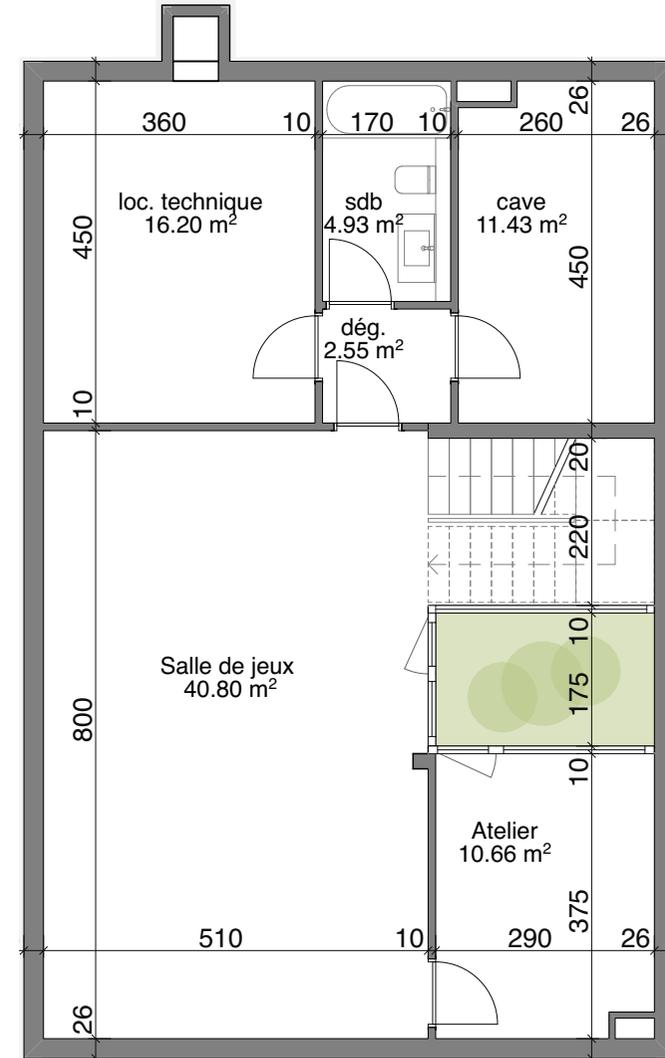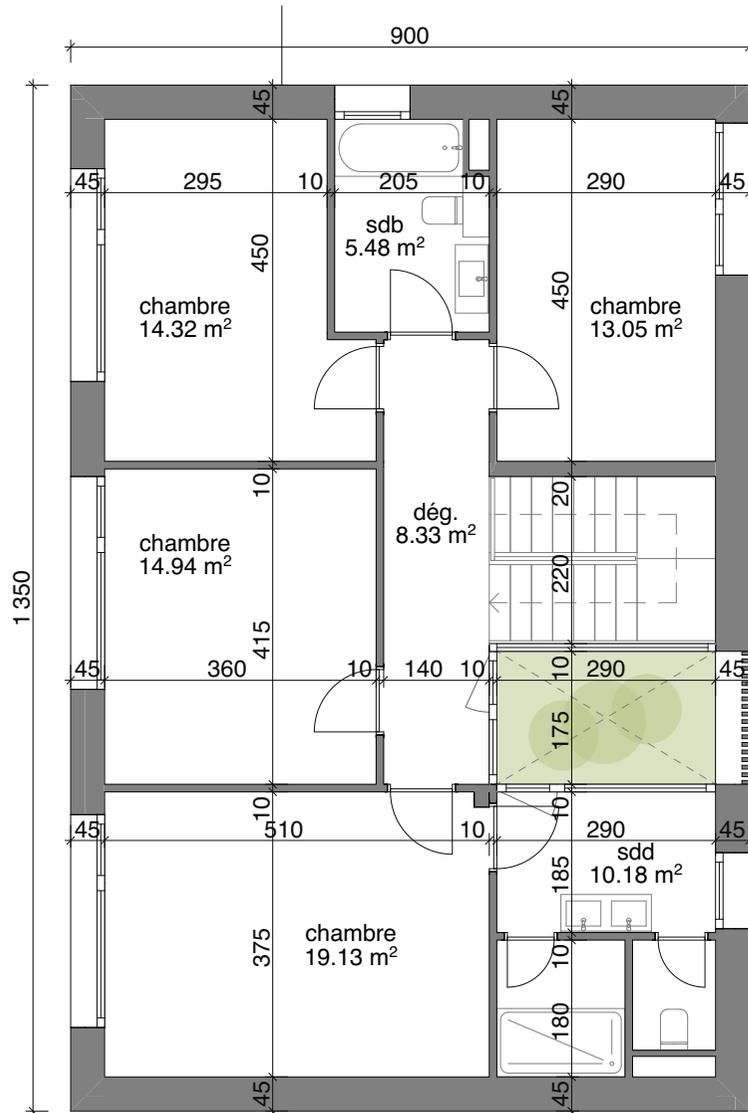

ÉTAGE _ Échelle 1/100

SOUS-SOL _ Échelle 1/100

Les cotes et surfaces sont à titre indicatif et sont susceptibles d'être modifiées lors des plans d'exécution.